Konstantklimaprüfschrank KBF 130
Konstantklimaschränke mit Programmregelung
(nicht zum Einbringen von lösemittelhaltigen Stoffen geeignet)

Ihre Vorteile:

- Große Leistungsbereiche und hohe Präzision
- Geräteselbsttest zur umfassenden Statusanalyse
- Intuitiver Touchscreen Controller mit Zeitabschnitts- und Echtzeitprogrammierung

Grundausstattung

- Temperaturbereich: 0 °C bis +70 °C
- Feuchtebereich: 10 % r.F. bis 80 % r.F.
- Bewährte APT.line™ Vorwärmkammertechnologie
- Energieeffiziente Kühlung durch moderne Inverter-Kältemaschine
- Kältemittel: R 600a
- Türheizung zur Kondensatvermeidung
- Einstellbare Lüfterdrehzahl
- Feuchteregelung mit kapazitivem Feuchtesensor und reaktionsschneller Dampfbefeuchtung
- Gehäusekonstruktion mit HIT-Technologie
- Innentüren aus metalloxidbeschichtetem Sicherheitsglas
- Zwei Einschubgitter aus Edelstahl
- Durchführung 30 mm mit Silikonstopfen
- Standgeräte mit robusten Doppel-Lenkrollen, vorn mit Feststellern
- Stapelbar
- Interner Datenlogger, Messwerte im offenen Format über USB auslesbar
- Temperaturwählwächter Klasse 3.3 (DIN 12880) mit optischem und akustischem Alarm
- Datenschnittstellen: Ethernet, USB
- BINDER Multi Management Software APT-COM™ Basic Edition





Technische Daten

Temperaturbereich	0°C bis 70°C
Temperaturbereich mit Feuchte	10°C bis 70°C
Feuchtebereich	10% bis 80%r.F.
Temperaturabweichung, zeitlich	±0,1K, bei 25°C und 60%r.F. ±0,1K, bei 40°C und 75%r.F.
Temperaturabweichung, räumlich	±0,2K, bei 25°C und 60%r.F. ±0,2K, bei 40°C und 75%r.F.
Erholungszeit nach 30 sec Türöffnung	3 min bei 25°C und 60%r.F. 3 min bei 40°C und 75%r.F.
Wärmekompensation	270 W bei 40°C

Sämtliche technischen Daten gelten ausschließlich für unbeladene Geräte in Standardausführung bei einer Umgebungstemperatur von 22 ±3°C und einer Netzspannungsschwankung von ±10%. Die Temperaturdaten sind nach BINDER Werksnorm und in Anlehnung an DIN 12880:2007 ermittelt und orientieren sich an den empfohlenen Wandabständen von 10% der Höhe, Breite und Tiefe des Innenraums. Alle Angaben sind für Seriengeräte typische Mittelwerte. Die technischen Daten beziehen sich auf 100% Lüfterdrehzahl. Technische Änderungen sind vorbehalten.

Abmessungen

Prüfvolumen	127 Liter
Innenraumabmessungen	656 x 386 x 500 (B x T x H in mm)
Außenabmessungen	900 x 710 x 1.005 (B x T x H in mm) zzgl. Anbauten und Anschlüsse
Wandabstand	100 mm, seitlich 100 mm, hinten
Gewicht	126 kg

Betriebsdaten


Elektroanschluss	200 … 240 V +10%, 50/60 Hz
Nennleistung	1,3 kW
Gerätesicherung	16 A
Schutzart	IP 20
Schalldruckpegel (nach DIN 45635 Teil 1, Genauigkeitsklasse 2)	< 47 dB(A) bei 25 °C und 60 % r.F.
Energieverbrauch	215 Wh/h bei 25 °C und 60 % r.F.

Technische Ausführung

Kälteaggregat	R134a
Heizung	Edelstahlheizkörper mit Sicherheitstemperaturbegrenzer
Klimasystem	Widerstandsbeheiztes Dampfbefeuchtungssystem
Gehäuse	mit Pulverbeschichtung RAL 9003 versehen
Türe	1 voll zu öffnende Tür mit Innentür aus Glas
Prüfraum	Edelstahl - Werkstoff-Nr. 1.4301 max. Gesamtbelastung 150 kg
Einschubgitter	2 Einschubgitter, Edelstahl in der Grundausstattung enthalten Belastung pro Einschub ca. 30 kg Anzahl Einschübe, max. 6 Stück
Luftumwälzung	zentral einblasendes Gebläse mit guter Prüfraumdurchspülung mit einstellbarer Lüfterdrehzahl in 10%-Schritten Einstellbereich: 40% bis 100%

Frischwasserversorgung	Automatische Frischwasserversorgung über bauseitige Wasserleitung vollentsalztes (demineralisiertes) Wasser ist zu verwenden Vollentsalzungspatrone inkl. Leitfähigkeitsmessgerät **Wasseranschluss und -ablauf sind bauseits zu erstellen.** **Eine regenerierbare Vollentsalzungspatrone mit Leitfähigkeitsmessgerät kann optional angeboten werden.** *(Option) Manuelle Frischwasserversorgung über externen Frischwasserkanister: Ist kein Haus-Wasseranschluss mit geeignetem Wasser vorhanden, kann die Wasserversorgung manuell über das Befüllen eines externen Frischwasserkanisters erfolgen. Für das Abwasser steht ein weiterer externer Kanister zur Verfügung (Fassungsvermögen Kanister 20 Liter). Die Kanister befinden sich in Haltevorrichtungen, die direkt an der Rückwand des Gerätes eingehängt oder neben das Gerät gestellt werden können.* *Erforderliche Option: Wasserversorgungsset; bestehend aus Frisch- und Abwasserkanister*
Regelung	Touchscreen Mikroprozessor-Regler MB2 Programmierung direkt am Regler oder über APT-COM™ 4 Multi Management Software möglich. - Großes, farbiges Touchscreen-Display für einfache Bedienung. - Digitale Soll- und Istwertanzeige für Temperatur in °C, Feuchte in % r.F., Lüftergeschwindigkeit in % - Festwertbetrieb: Sollwerte für Temperatur und Feuchte können eingegeben und konstant gehalten werden. - Timerprogrammbetrieb: Stoppuhrfunktion - Zeitprogrammbetrieb Speicherung und Ausführung von Programmen. Bis zu 25 Speicherplätze mit jeweils 100 Abschnitten verfügbar. - Wochenprogrammbetrieb: Bis zu 5 Speicherplätze mit 100 Schaltpunkten. Programme können Echtzeitbezug haben. - Zeitprogramme können mit Echtzeitbezug programmiert werden - Betriebsstundenzähler - Bildschirmansichten: Normalanzeige, Programmanzeige, Linienschreiber-Darstellung - Einstellbare Rampenfunktion für Sollwertänderungen.

Diagramm

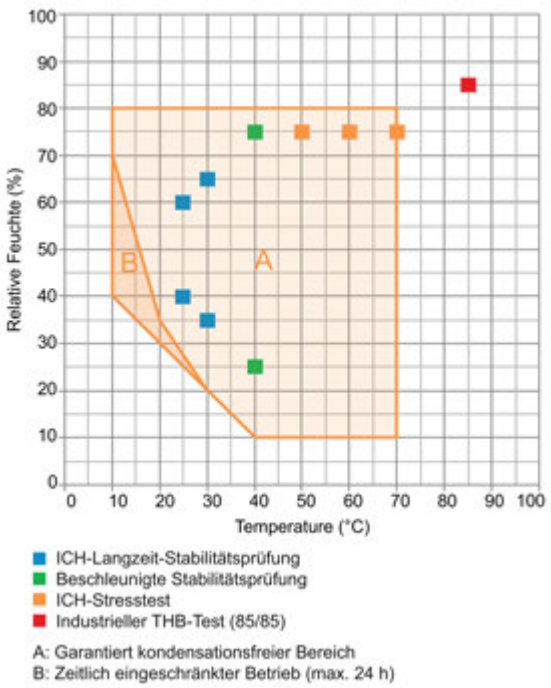

Verkaufs- und Lieferbedingungen

Lieferung	siehe Angebot
Lieferzeit	siehe Angebot
Zahlung	siehe Angebot
Gewährleistung	24 Monate nach Lieferung innerhalb Deutschlands

KONTAKT

Erfahren Sie mehr über unsere Produkte und technischen Lösungen auf unserer Website. Dort finden Sie passende Anlagen und weiterführende Informationen auf einem Blick.

Unser Kundenservice unterstützt Sie auch nach dem Kauf zuverlässig bei Fragen und technischen Anliegen.

Besuchen Sie:


Für eine persönliche Beratung, individuelle Angebote oder technische Fragen stehen wir Ihnen jederzeit gerne zur Verfügung.

WKM Wärmeprozess- und Klimaprüftechnik
Michel GmbH & Co. KG
Im Bulloh 30-32 I 29331 Lachendorf

Tel.: +49 5145 – 28666 -10
E-Mail: info@wkm-michel.de
www.wkm-michel.de

Technische Änderungen
sowie Irrtümer vorbehalten.

Zeichnung

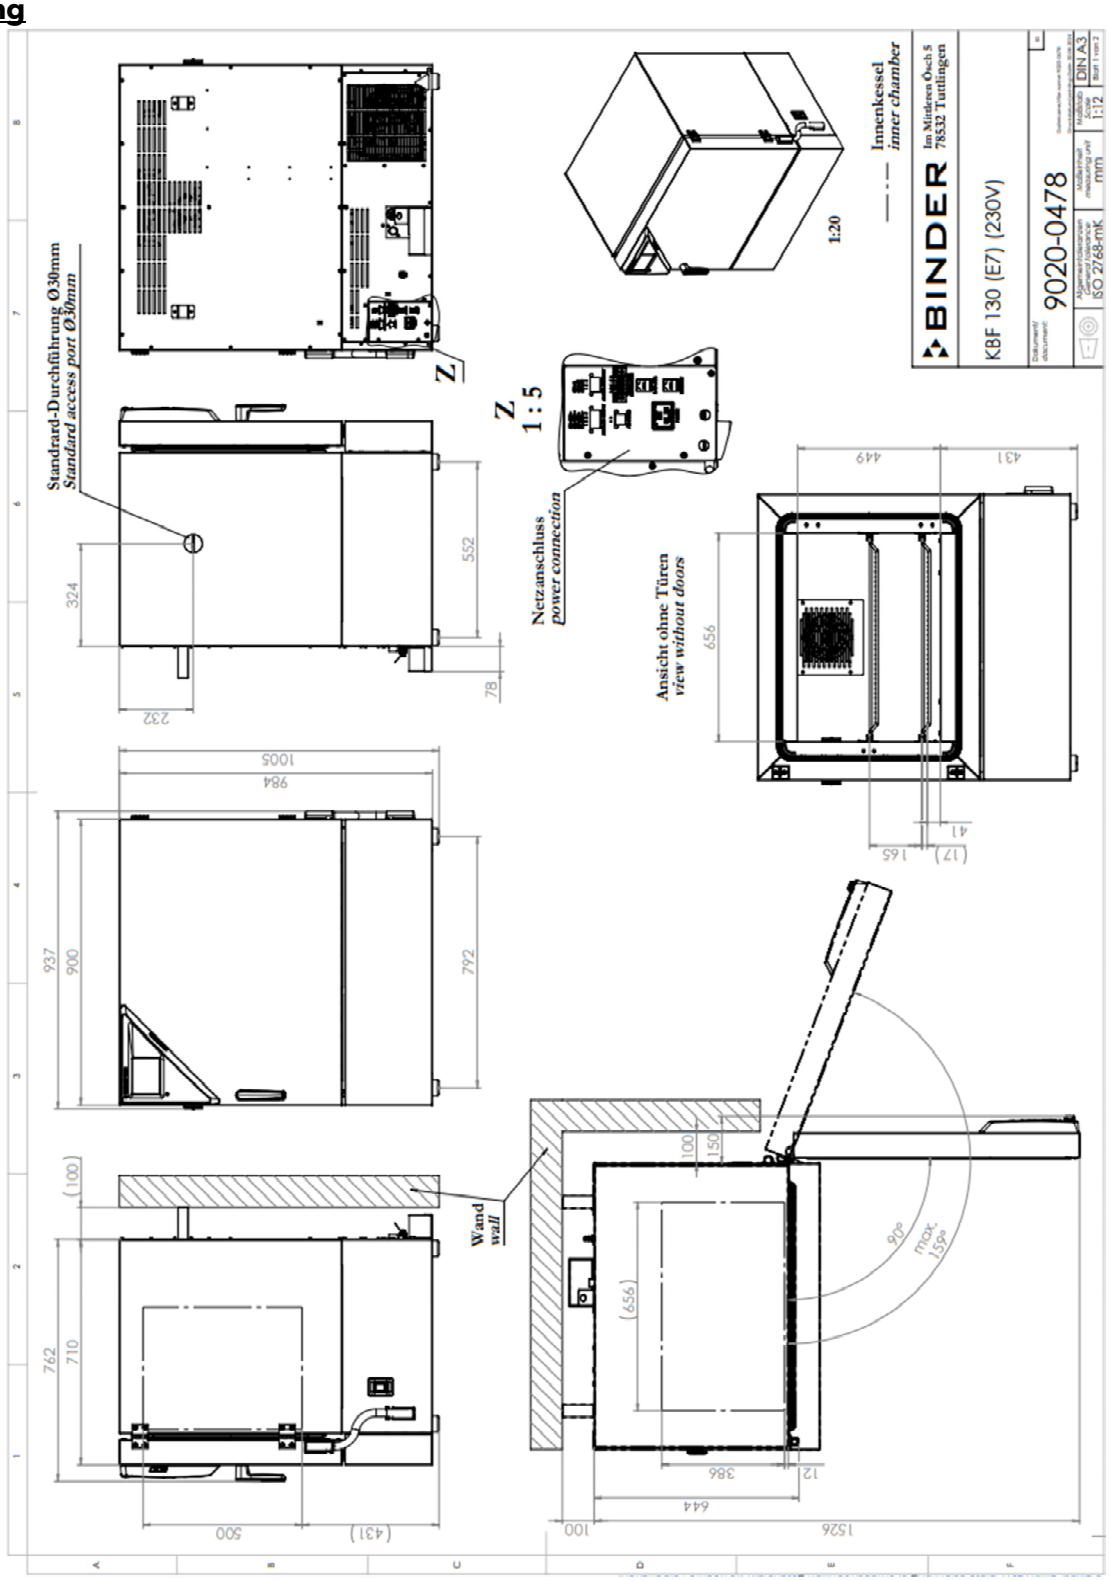
BINDER
Im Mittleren Ösch 5
78532 Tuttlingen
KBF 130 (E7) (230V)
9020-0478
DIN A3
1:12
mm
ISO 2768-mK
Innenkessel
inner chamber
1:20
Z
1:5
Standard-Durchführung Ø30mm
Standard access port Ø30mm
Netzanschluss
power connection
Ansicht ohne Türen
view without doors
Wand
wall
90°
max. 159°
1005
984
937
900
792
762
710
552
324
232
78
656
449
431
165
(17)
41
100
150
(656)
386
12
644
1526
500
(431)
(100)